

PLANOS




 Expediente en sesión del 25 JUL. 1996

PLANO 1
 ESCALA 1/4.000
 FECHA Febrero 1996
 EXPEDIENTE 698/96

COLEGIUM DE INGENIEROS DE ARQUITECTOS DE LA COMUNIDAD VALENCIANA
MISADO
 Documento
 Brindado
 Plano de situación

Arquitectos
 Altor Garay Miguel de Gordo
 Foto Mestre Arndt
 Estela Valls Parrae

PROPIEDAD
 Juan Manuel Quirant Soler

PROYECTO
 Estudio de Detalle
SITUACION
 Partido de Rebolledo
 Alicante.



Rebolledo

PROYECTO

Estudio de Detalle

SITUACION

Forida de Rebolledo
Alicante.

PROPIEDAD

Juan Manuel Quirant Soler

ARQUITECTOS

Aitor Geroj Iñiguez de Gordo

Rosa López Amot

Esther Yolis Parra

[Handwritten signature]

COLEGIO OFICIAL DE ARQUITECTOS DE LA COMUNIDAD VALENCIANA

INSTRUMENTO DE REGISTRO

INSTRUMENTO DE REGISTRO

VISADO

INSTRUMENTO DE REGISTRO

PLANO 3

ESCALA 1:2000

FECHA Febrero 1996

EXPEDIENTE 692/96



PROYECTO

Estudio de Detalle

SITUACION

Partida de Rebolledo
Alicante.

PROPIEDAD

Juan Manuel Quirant Soler

ARQUITECTOS

Altor Garay / Iniguez de Cordoc

Rosa Mardone Amorot

Estefan Valls Porras

Esther Valls


AYUNTAMIENTO DE VALENCIA
 DEPARTAMENTO DE PLANEAMIENTO Y ORDENACION URBANA
SECRETARÍA GENERAL
 25 JUL 1996
PROYECTO DE PLAN DE ORDENACION URBANA
REVISADO
 INFORMACION
 PLANO 3
 ESCALA 1/2.000
 FECHA Febrero 1996
 EXPEDIENTE 698/96



CENTRO DE GESTIÓN CATASTRAL Y COOPERACIÓN TRIBUTARIA

CEDULA DE IDENTIFICACION CATASTRAL

DELEGACION TERRITORIAL DE ALICANTE - CAPITAL
 Reyes Católicos, 26
 Telf: (96) 5227442 - 5227541 - Fax (96) 5227542
 03003 Alicante

MINISTERIO DE ECONOMIA Y HACIENDA

014	MUNICIPIO	ALICANTE	VIA PUBLICA	CL	CRISTAL - DEL SIERRA DE SALINAS	PARCELA CATASTRAL	856674 55676571100025
-----	-----------	----------	-------------	----	---------------------------------	-------------------	-----------------------



EL SECRETARIO GENERAL,
 27 JUL. 1995

Somatona a explotación pública por Decreto N.º 529 de fecha 09 APR. 1996
 EL SECRETARIO GENERAL

<p>PROYECTO Estudio de Detalle</p> <p>SITUACION Parida de Rebolledo Alicante.</p>	<p>PROPIEDAD Juan Manuel Quintan Soler</p>	<p>ARQUITECTOS Aitor Garay Iñiguez de Garde Rosa Vazquez Arriol Esther Jolis Ferras</p>	<p>COLEGIADO OFICIAL DE ARQUITECTOS DE LA COMUNIDAD VALENCIANA</p> <p>DOCUMENTO VISADO</p> <p>PLANO 4 ESCALA 1/1.000 FECHA Febrero 1996 EXPEDIENTE 695/96</p>
--	---	--	--



Excmo. a. E. S. M. política por Decreto
 529 de fecha 09. ABR. 1996
 EL SECRETARIO GENERAL

Aprobado definitivamente por
 el Pleno del Excmo. Ayunta-
 miento en sesión de 25 JUL. 1996




EL SECRETARIO GENERAL

PROYECTO	Estudio de Detalle
SITUACION	Partida de Retolledo Alicante.

PROPIEDAD	Juan Manuel Quirant Soler
------------------	---------------------------

ARQUITECTOS	Aitor Garry Iñiguez de Gordo <i>Alfonso</i> Rosa Maestre Amot <i>Marite</i> Esther Valls Ferras <i>Esther</i>
BOLETIN de direcciones	MISADO
COLEGIO OFICIAL DE ARQUITECTOS DE LA COMUNIDAD VALENCIANA	

INFORMACION	del vici
PLANO	5
ESCALA	1/500
FECHA	Febrero 1996
EXPEDIENTE	699/96

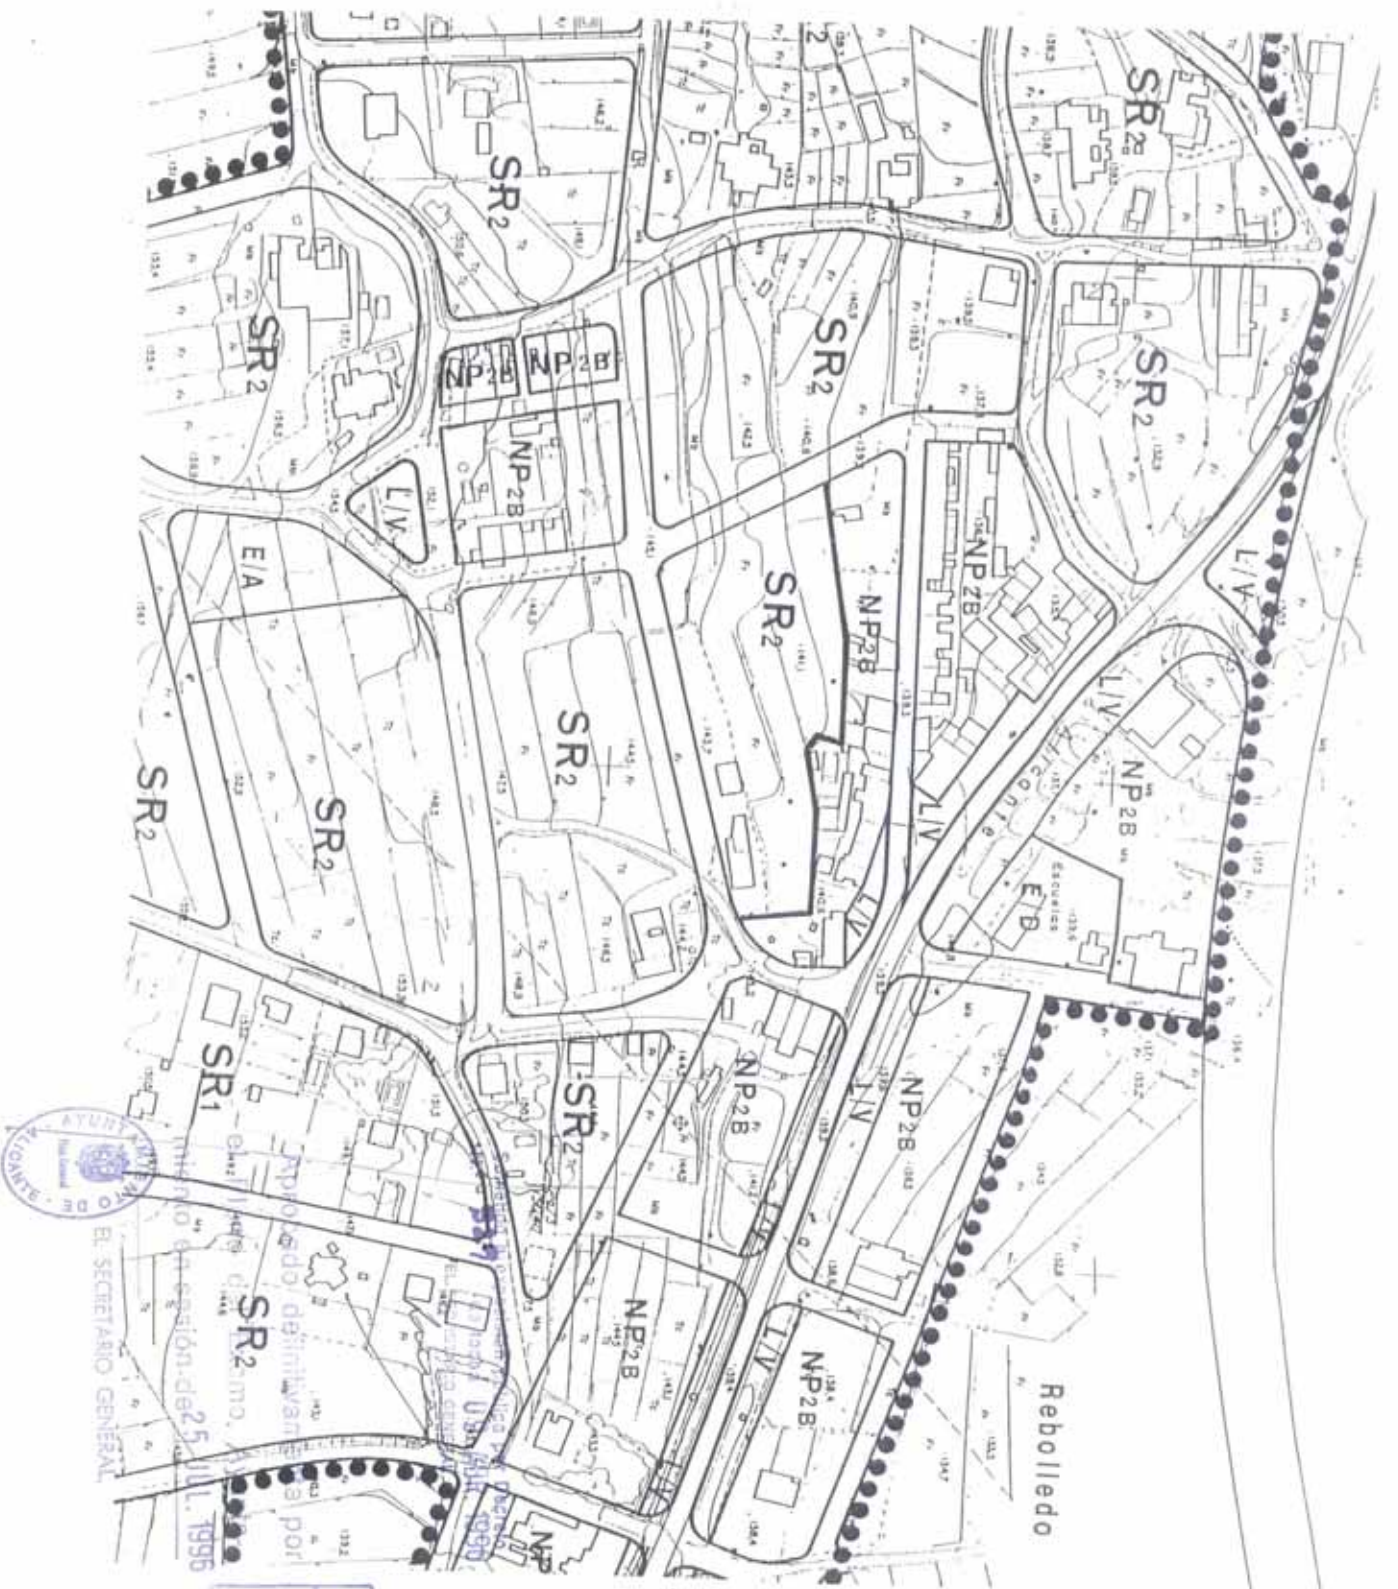

PROYECTO

Estudio de Detalle

SITUACION

Partido de Rebollo
Alicante.

PROPIEDAD

Juan Manuel Quirant Soler

ARQUITECTOS

Alfonso Garray, Riquelme de
Gordoa

Rosa Mestre Amot

Esther Valis Parras

COLEGIO DE INGENIEROS DE LA ESPECIALIDAD DE VALENTIN
 DOCUMENTO
 VISADO
 E. SECRETARIO GENERAL

ORDENACION

PLANO 6

ESCALA 1/2.000

FECHA Febrero 1996

EXPEDIENTE 696/96



Ayuntamiento de Alicante
 Pleno del Ayuntamiento
 Sesión ordinaria de 1996
 1996

PROYECTO
Estudio de Detalle

SITUACION
Partido de Rebollo
Alicante.

PROPIEDAD
Juan Manuel Quirant Soler

ARQUITECTOS
Aitor Garay Iñiguez de Gordo
Rosa Madestre Amat

Esther Yolla Parrae
 Esther Yolla Parrae

COLEGIUM ORIGINAL DE ARQUITECTOS
 DE LA COMUNIDAD VALENCIANA
 DOCUMENTO
 VISADO
 Municipal de Acreditaciones

ORDENACION
 PLANO 7
 ESCALA 1/2.000
 FECHA Febrero 1996
 EXPEDIENTE 688/96



Somalia de inscripción pública por Decreto
 N.º **527** de 12 de ABRIL de 1996
 EL SECRETARIO GENERAL

Aprobado definitivamente por
 el Pleno del Excmo. Ayunta-
 miento en sesión de 25 JUL. 1996



EL SECRETARIO GENERAL

COLEGIO OFICIAL DE ARQUITECTOS DE LA COMUNIDAD VALENCIANA

VISADO

ROSA Maestre Amct

Mante

PROYECTO Estudio de Detalle	PROPIEDAD Juan Manuel Quirrent Soler
SITUACION Parcela de Parcelas Alcorcón	ARQUITECTOS Aitor Garay Iniguez de Gordoa ROSA Maestre Amct <i>Mante</i>
DOCUMENTO Plano de alineaciones del Ict. (MODIFICADO) ORDENACION PLANO :	ESCALA : 500 FECHA : Mayo 1996 EXPEDIENTE : 455/96

