



APARTAMENTOS "LAS SIRENAS"

eje
Prolongación Avda. Costa Blanca

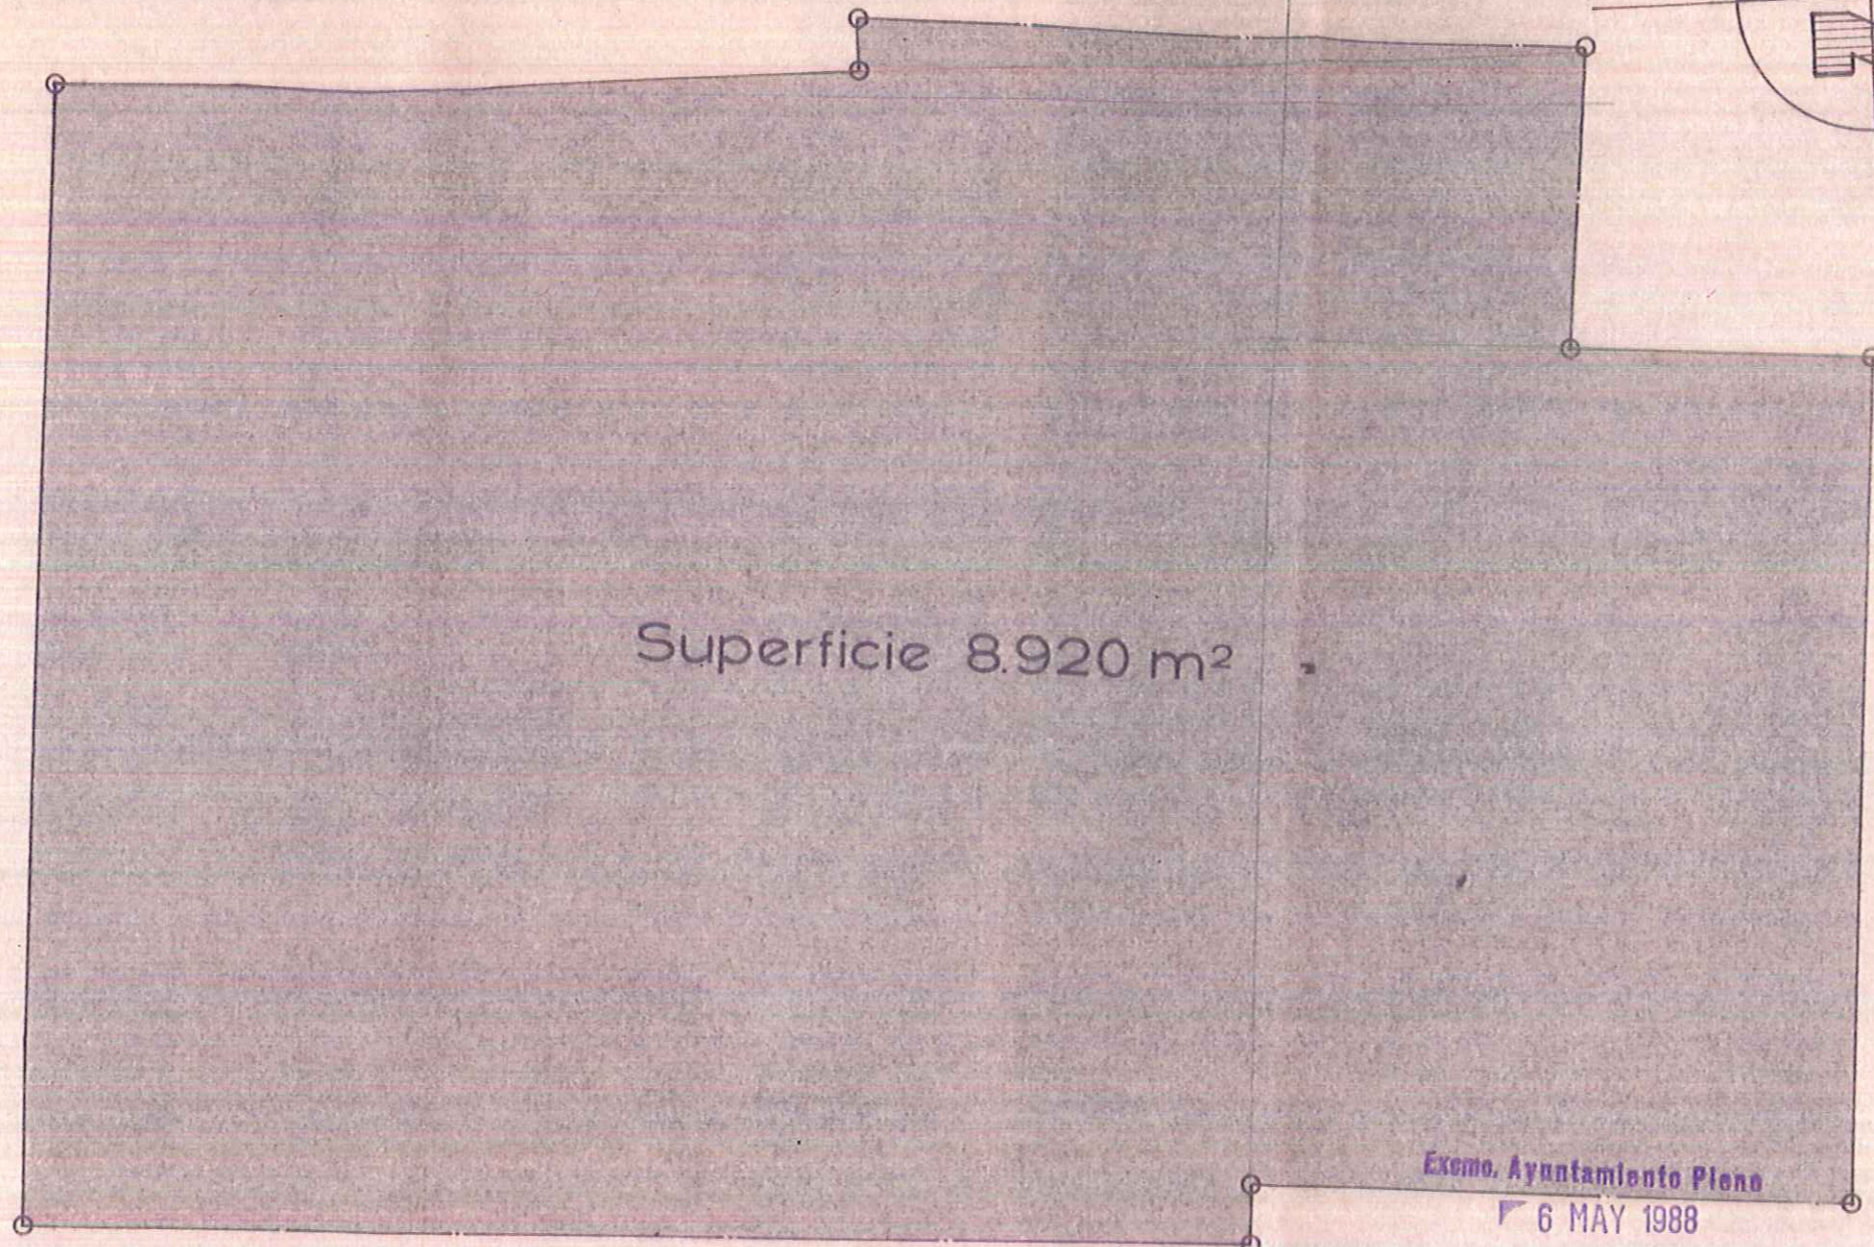

Superficie 8.920 m²

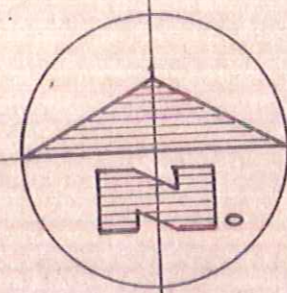

Avenida de Niza

Playa

Excmo. Ayuntamiento Pleno
6 MAY 1988

Aprobado por S. E. en sesión de hoy, inicialmente
El Secretario,



Alfara



| | | |
|--|---|-----------------------|
| ANGEL GAMBIN GRAO - ARQUITECTO. CALLE NAVAS 45. ALICANTE | | PLANO N° 3 |
| FIRMA <i>Angel Gambin Grao</i> | PROYECTO DE REPARCELACION DE LA UNIDAD DE ACTUACION N° 28 (UA 28) DEL P.G.O.U. DE ALICANTE. | |
| FECHA: MARZO 88 | PROPIETARIO: JEPLAE S.A. | |
| DELINEADO: J A I | REFERENCIA: 617 | PROPIEDAD FINCA: UNDA |