



APARTAMENTOS "LAS SIRENAS"

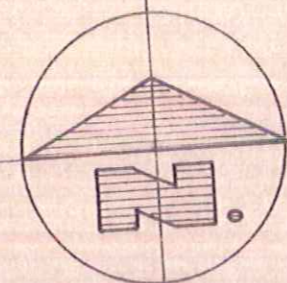

eje
Prolongación Avda. Costa Blanca

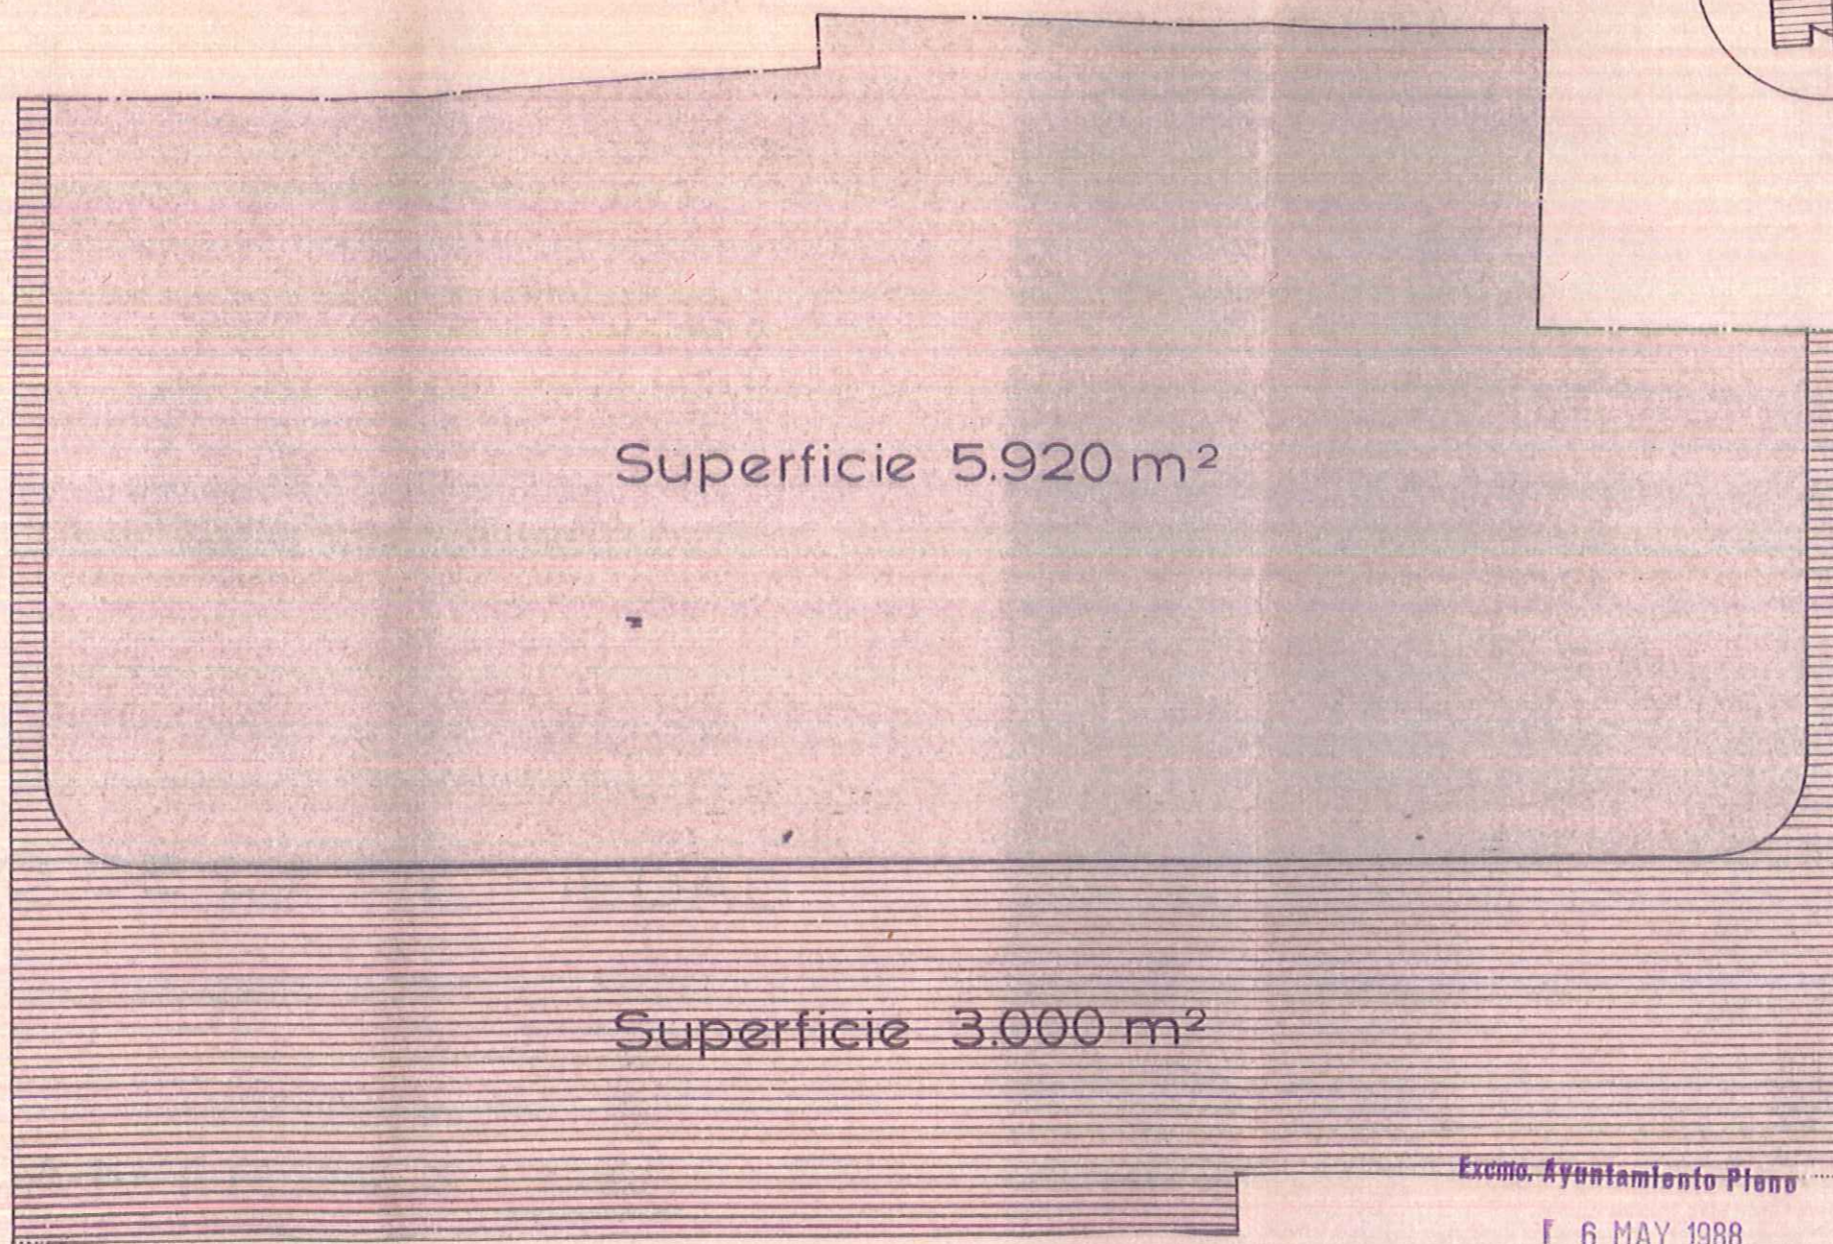

Avenida de Niza

Playa

Excmo. Ayuntamiento Pleno

F 6 MAY 1988

Aprobado por S. E. en sesión de hoy, inicialmente
El Secretario.



Shlana



ANGEL GAMBIN GRAO - ARQUITECTO. CALLE NAVAS 45. ALICANTE			
FIRMA	PROYECTO DE REPARCELACION DE LA UNIDAD DE ACTUACION N° 28 (UA 28) DEL P.G.O.U. DE ALICANTE.		N°
FECHA: MARZO-88	PROPIETARIO: JEPLAE S.A.		4
DELINEADO	REFERENCIA	PROPIEDAD FINCAS RESULTANTES	ESCALA